

# Havezathenallee 17 ZWOLLE



VBO  MAKELAAR



# Van harte welkom aan de Havezathenallee 17

Een makelaar die doet wat je verwacht, maar dan nog een stapje extra zet. Dat is hoe velen ons omschrijven. Als makelaar in Zwolle en omliggende regio hebben wij oog voor jou en jouw wensen. Voor ons is een transparant verkoopproces vanzelfsprekend. Wij vertegenwoordigen de verkopers, maar denken ook graag met jou mee in persoonlijke situaties, wensen en mogelijkheden. We hebben het ten slotte over wellicht jouw toekomstige woning!

Tijdens de bezichtiging aan de Havezathenallee 17 Zwolle leiden we je rond door de woning en geven we alle bij ons bekende aanvullende informatie. Stel ons ook gerust al je vragen, we staan graag voor je klaar!

*Team Voorst Makelaardij*

## Eerdere ervaringen met Voorst Makelaardij

Voorst Makelaardij is aangesloten bij brancheorganisatie VBO. Bovendien staan wij als gecertificeerd makelaar-taxateur ingeschreven in het makelaarsregister SCVM, VastgoedCert en het Nederlandse Register voor Taxateurs (NRVT). Dit biedt vertrouwen, net als de vele positieve reviews die wij van eerdere kopers en verkopers hebben mogen ontvangen. ***Ons doel is jouw tevredenheid!***



Deze woningbrochure is door Voorst Makelaardij in alle zorgvuldigheid samengesteld. Aan de informatie uit deze brochure kan geen enkel recht worden ontleend. Voorst Makelaardij is niet aansprakelijk voor enige onvolledigheid, onjuistheid of mogelijke gevolgen die uit deze brochure herleidbaar zijn. Het toegevoegde overzicht van de vaste lasten is slechts een indicatie van de woonlasten van de huidige bewoners. Iedere (gezins)situatie is hierin uniek en afhankelijk van verschillende factoren. Alle opgegeven maten en oppervlakten zijn indicatief. Eventuele bouwtekeningen kunnen door de jaren heen aangepast zijn en daardoor afwijken van de huidige situatie. De lijst van zaken is onder voorbehoud van eventuele tussentijdse wijzigingen toegevoegd.

## Wil je wonen in een ruime, sfeervolle, maar vooral markante tussenwoning, gelegen op een mooie locatie in Stadshagen? Dan is dit je kans!



In de deelwijk Werkerhoven ligt aan de gewilde Havezathenallee deze ruime uitgebouwde tussenwoning met 3 meter hoge plafonds en een eigen parkeerplaats. Sfeervolle hofjes en kleine straatjes en een markante bouwstijl laten de wijk Werkerhoven gemoedelijk en dorps aanvoelen. Dit wordt nog meer versterkt door de plantsoenen met bomen en speeltuintjes verspreid in de wijk. De wijk ligt zeer centraal, met de fiets ben je zo bij het winkelcentrum van Stadshagen en alle sportvoorzieningen. Met de auto is de ringweg richting de A28 makkelijk te bereiken.

### Indeling

**Begane grond:** Via de voordeur kom je binnen in de hal met toegang tot het toilet en de deur naar de tuingerichte uitgebouwde woonkamer met openslaande tuindeuren naar de tuin, hoge plafonds van 3 meter, veel lichtinval, en een ruime trapkast. Aan de voorzijde is de half open keuken met hoogglans witte keuken en een verlaagd plafond met inbouwspots. De keuken is compleet met de volgende inbouwapparatuur: vaatwasser, 5-pits gaskookplaat, afzuigkap, combimagnetron en een koelkast. Vanuit de keuken kijk je heerlijk vrij weg over de brede allée.

**1e verdieping:** Via de extra brede trap kom je op de overloop met toegang tot de 3 slaapkamers. De nette badkamer heeft een douchehoek, tweede toilet, wastafelmeubel en een draai/ kiepraam.

**2e verdieping:** Via een vaste trap kom je op de voorzolder met toegang tot de ruime 4e slaapkamer met dakkapel en een extra groot dakraam. Op deze verdieping ook een extra toiletruimte met dakraam waar ook de wasmachine, droger en cv ketel (Intergas 2011) is opgesteld.

**Tuin:** Via de openslaande deuren kom je in de gezellige achtertuin gelegen op het noord-oosten. Hier is altijd wel een plek in de zon of schaduw te vinden. Achter in de tuin is een houten berging en tevens een schuttingdeur met toegang tot de poort.

#### Bijzonderheden:

- Bouwjaar 2011
- Energielabel A
- Eigen parkeerplaats
- Extra toilet op de 2e verdieping
- Gelegen aan een rustige ventweg
- Kindvriendelijke buurt!





## WOONKAMER




HAVEZATHENALLEE 17 ZWOLLE

## KEUKEN






## HAL & TOILET

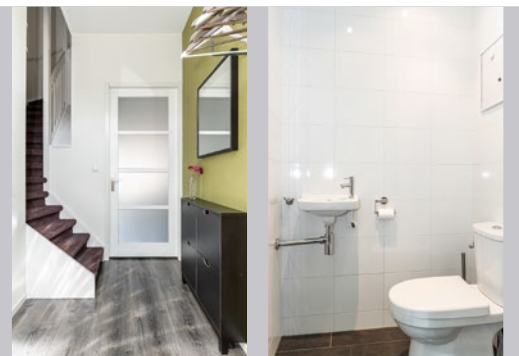


HAVEZATHENALLEE 17 ZWOLLE

## BADKAMER

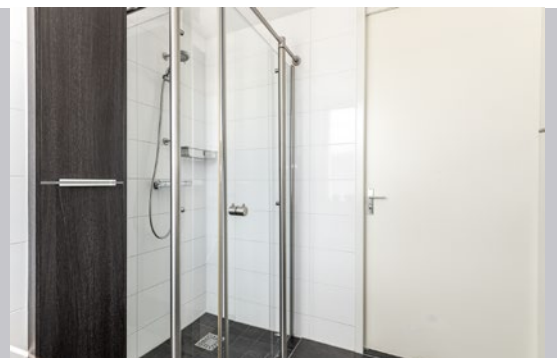

# SLAAPKAMER


*1e verdieping*

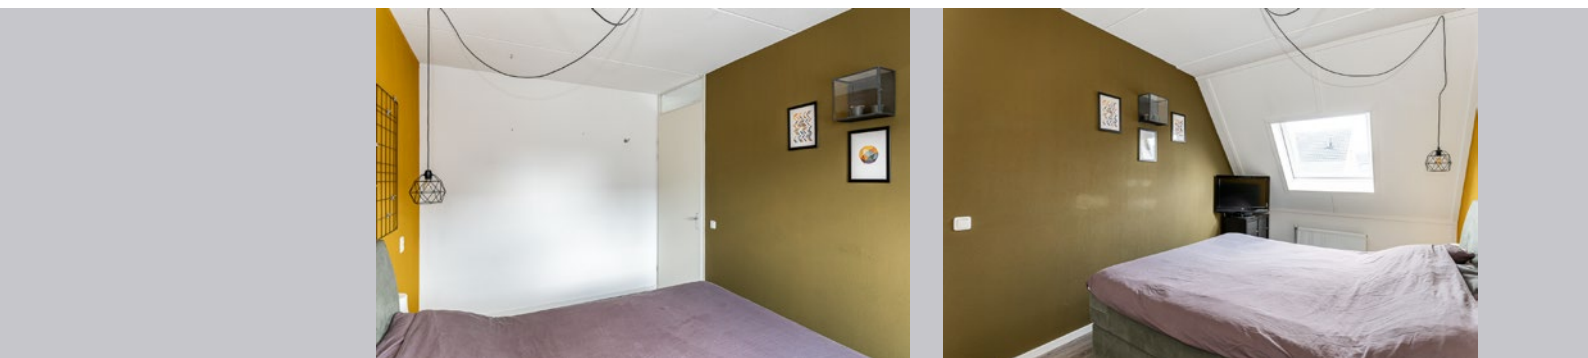




# SLAAPKAMER

*1e verdieping*

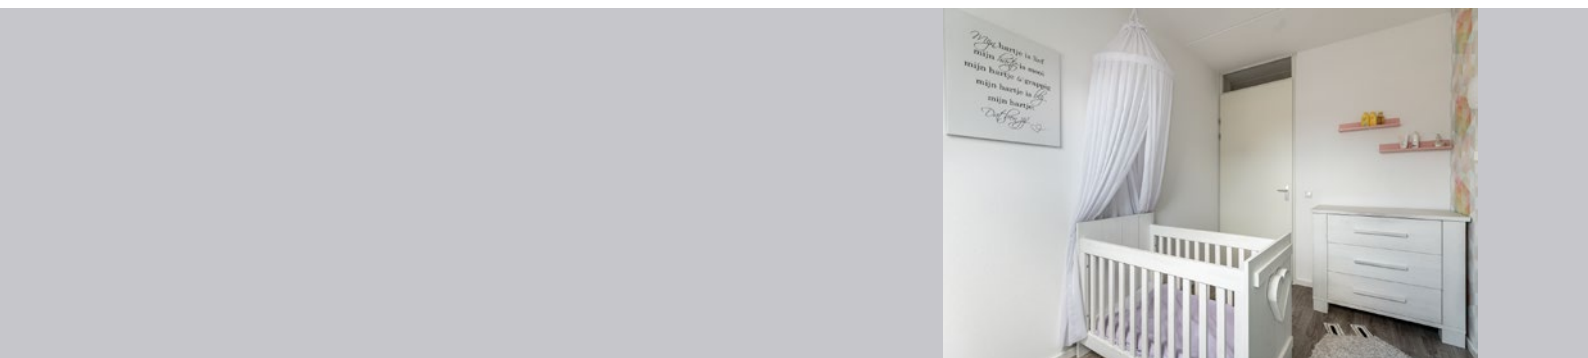

# SLAAPKAMER

*1e verdieping*

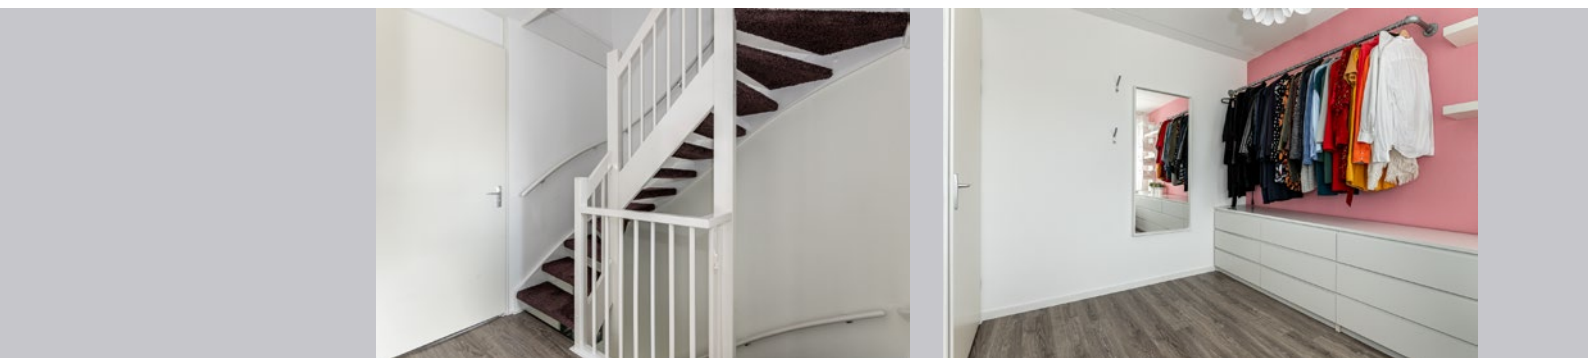


# SLAAPKAMER

*2e verdieping*



# TOILET

*2e verdieping*

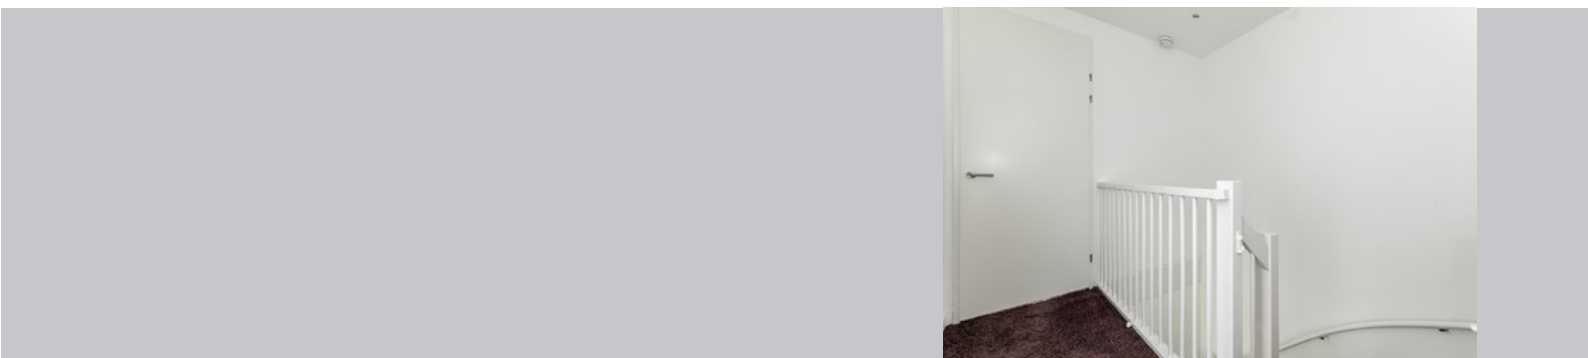

# TUIN






## VOORZIJDE WONING



HAVEZATHENALLEE 17 ZWOLLE

# PLATTEGROND

*Begane grond*

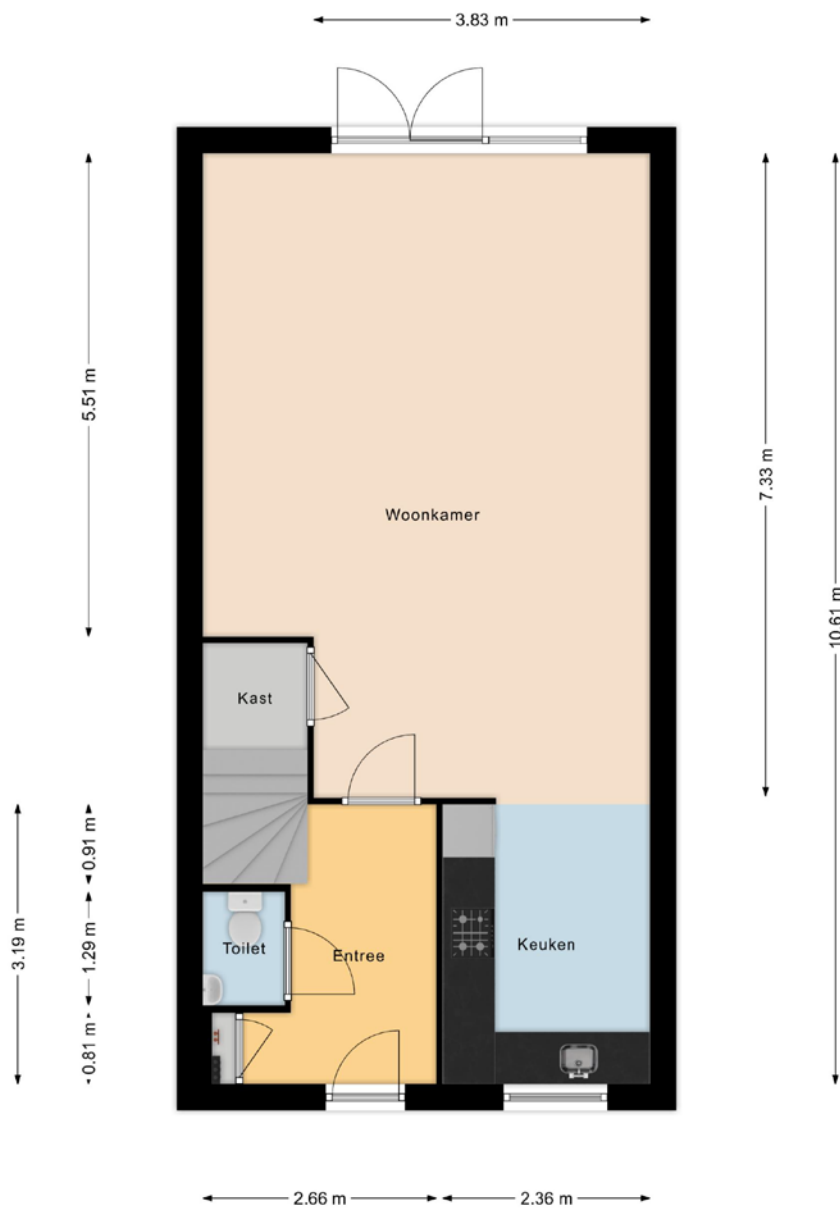

*Deze tekening is verschaald; er kunnen geen rechten aan worden verleend.*

**HAVEZATHENALLEE 17 ZWOLLE**

# PLATTEGROND

## 1e verdieping & 2e verdieping



*Deze tekening is verschaald; er kunnen geen rechten aan worden verleend.*

**HAVEZATHENALLEE 17 ZWOLLE**





## KENMERKEN

### OBJECT GEGEVENS

Soort woning	Eengezinswoning
Type woning	Tussenwoning
Bouwjaar	2011

### MATEN OBJECT

Aantal kamers	5
Aantal slaapkamers	4
Inhoud woning	475 m <sup>3</sup>
Perceel oppervlakte	145 m <sup>2</sup>
Gebruiksoppervlakte	120 m <sup>2</sup>

### DETAILS

Ligging	Aan rustige ventweg, in kindvriendelijke buurt
Verwarming	CV ketel Intergas (2011)
Isolatie	Gehele woning geïsoleerd
Berging	Vrijstaande houten berging
Energielabel	A

### TUIN GEGEVENS

Diep	8.74 m
Breed	5.45 m
Ligging	Noordoost
Kwaliteit	Keurig

**Aanvaarding:** In overleg

*Deze documentatie is met zorg samengesteld. Mochten er toch onvolkomenheden in voorkomen, dan kunnen daar geen rechten aan worden ontleend. Indien tot koop wordt overgegaan werkt ons kantoor met een bankgarantie/waarborgsom van 10% van de koopsom.*

# KADASTRALE KAART

Kadastrale kaart

Uw referentie: Havezathenallee 17




<p>12345 25</p> <p>— Vastgestelde kadastrale grens — Voorlopige kadastrale grens — Administratieve kadastrale grens — Bebouwing</p>	<p>Deze kaart is noordgericht Perceelnummer Huisnummer</p>	<p>Schaal 1: 500</p> <p>Kadastrale gemeente Zwolle Sectie S Perceel 5881</p>	
---	--	--	--

Voor een eensluitend uittreksel, geleverd op 3 februari 2021  
De bewaarder van het kadaster en de openbare registers

Aan dit uittreksel kunnen geen betrouwbare maten worden ontleend.  
De Dienst voor het kadaster en de openbare registers behoudt zich de intellectuele eigendomsrechten voor, waaronder het auteursrecht en het databankenrecht.

# OMGEVINGSKAART

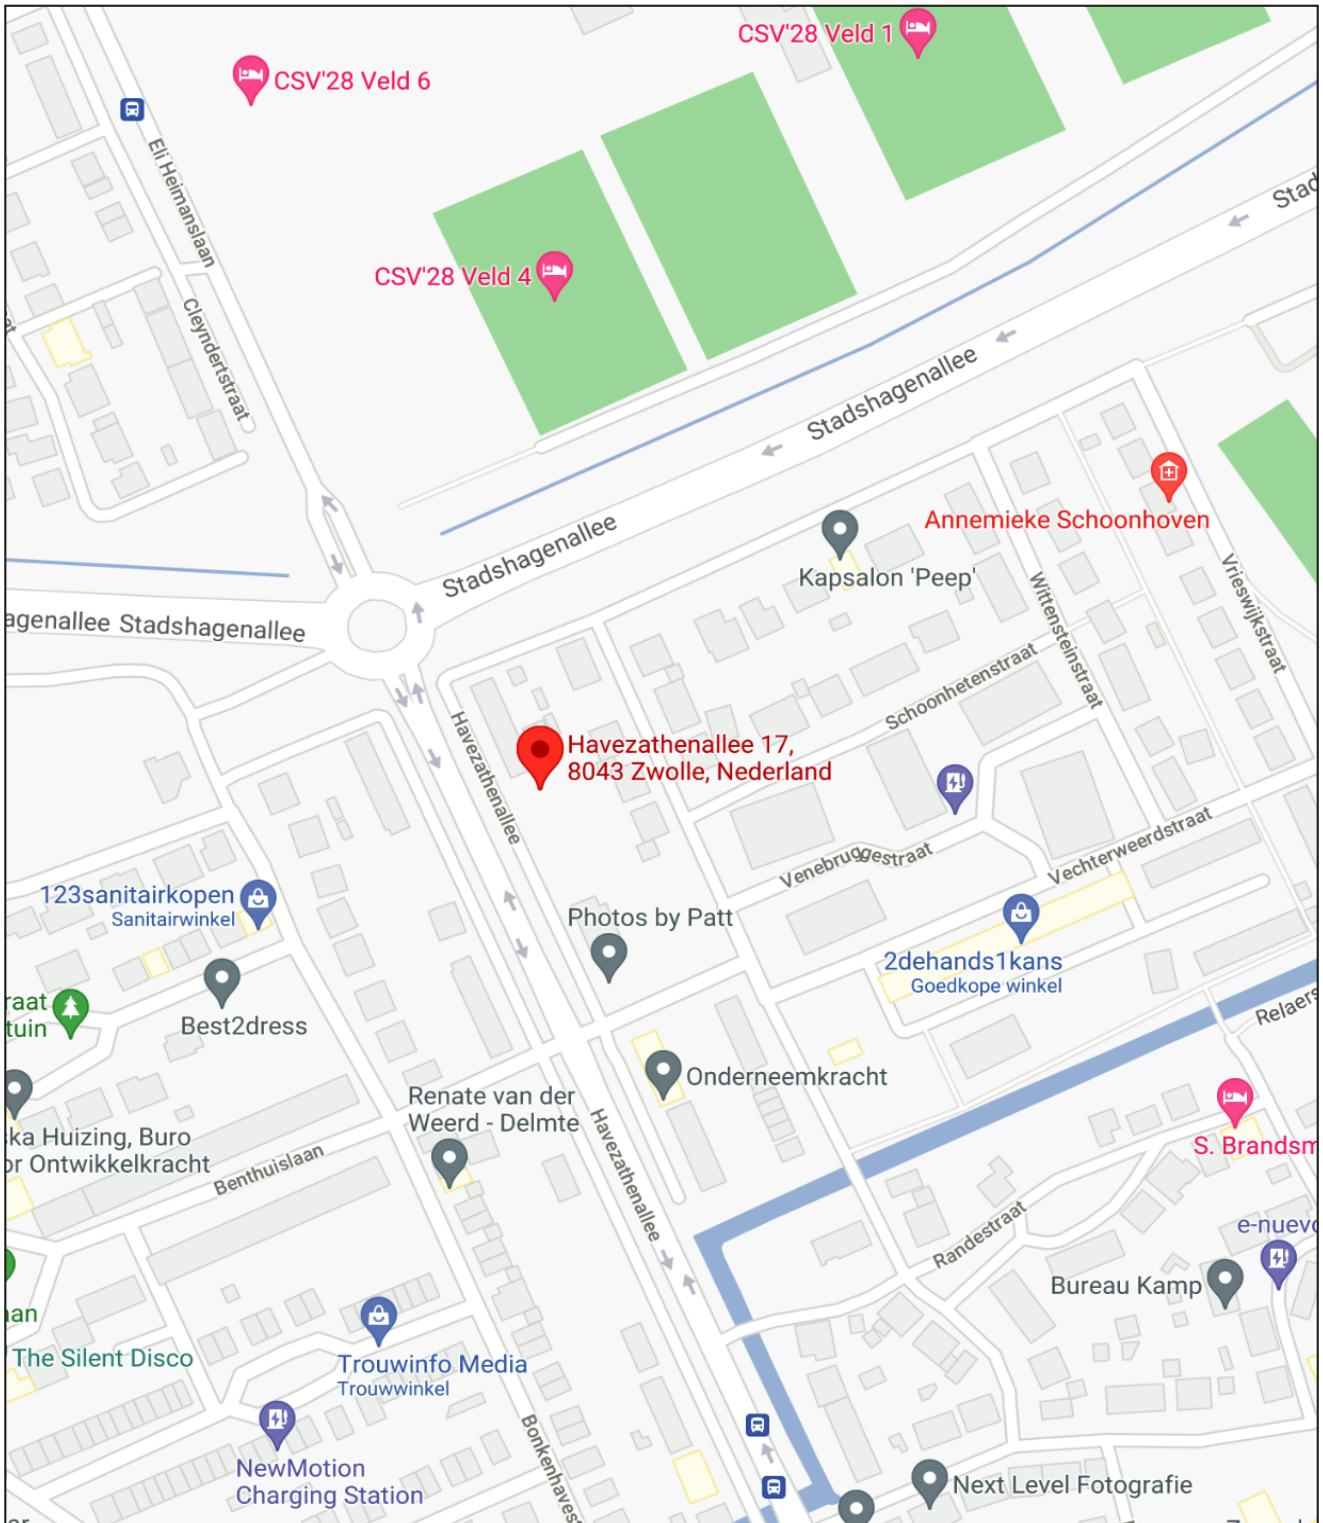



## ALGEMENE INFORMATIE

**We hopen dat u door deze brochure een goed beeld heeft gekregen van de woning. U krijgt echter pas een complete indruk van een huis tijdens een bezichtiging.**

**Bel of mail gerust om een afspraak te maken om eens te gaan kijken.**

### **Uw eigen woning verkopen?**

Natuurlijk kunt u bij ons ook terecht voor de verkoop van uw huidige woning. Hierbij is een professioneel en persoonlijk advies erg belangrijk. Graag adviseren wij u over hoe uw woning het beste verkocht kan worden. En twijfelt u of u eerst uw huidige woning moet verkopen of toch beter al een andere woning kunt kopen? Ook daarmee kunnen we u goed verder helpen. Bel gerust voor een vrijblijvende afspraak. Ons advies is altijd gratis.

### **Hoe zit het met de financiën?**

Wij gaan ervan uit dat u zichzelf, voordat u tot onderhandeling overgaat, goed heeft laten informeren omtrent uw financieringsmogelijkheden. Met het regelen van een definitieve hypotheekofferte gaat enige tijd gemoeid. Gedurende deze periode is een ontbindende voorwaarde van financiering van kracht. Wij hanteren standaard een periode van vijf weken, gerekend vanaf de mondelinge overeenstemming. Gedurende deze periode is een ontbindende voorwaarde van financiering van kracht.

## KOPERSINFORMATIE

### **Uitnodiging**

Alle door Voorst Makelaardij en de verkoper verstrekte informatie moet uitsluitend gezien worden als een uitnodiging tot nader overleg dan wel tot het uitbrengen van een bod.

### **Kosten Koper**

Achter de vraagprijs wordt k.k. (kosten koper) vermeld. Deze extra kosten, bestaande uit o.a. overdrachtsbelasting, notariskosten, inschrijving in het kadaster, afsluitprovisie, taxatiekosten en eventueel borgstellingsprovisie (geldt bij NHG), telt u op bij de verkoopprijs. Verdere bijkomende kosten kunnen zijn: kosten overbruggingskrediet, bankgarantie, verhuizing, inrichtingskosten en overname van roerende goederen. Stel hiervoor een overzicht op, zodat u niet voor onaangename verrassingen komt te staan.

### **Het uitbrengen van een bod**

Voordat u een bod uitbrengt, is het verstandig onderzoek te verrichten naar alle aspecten die in het algemeen en voor u in het bijzonder van belang zijn bij het nemen van uw beslissing. Het bestuderen van de verkoopbrochure, het inwinnen van informatie bij de gemeente en een onderzoek naar uw financiële mogelijkheden is door u gedaan. Bij het bieden dient u zich, naast het uitbrengen van het bod, ook uit te spreken over: de datum van aanvaarding, eventuele ontbindende voorwaarde(n) en eventuele overname roerende zaken. Als bieder krijgt u niet automatisch de door u gewenste ontbindende voorwaarde(n); u moet dit expliciet bij uw bod vermelden.



Uw bod wordt door Voorst Makelaardij aan de verkoper overgebracht en daarop kan een tegen- voorstel van de verkoper volgen. De verkoper kan het bod ook afwijzen of direct accepteren. Brengt u een bieding uit, dan is het goed om te weten dat u pas in onderhandeling bent als de verkoper reageert op uw bod. Dus als de verkoper een tegenbod doet. Ook kan de verkopende makelaar nadrukkelijk aangeven dat hij met u in onderhandeling is. U bent niet in onderhandeling als de verkopende makelaar aangeeft dat hij uw bod met de verkoper zal bespreken.

### **Afronding Bieding**

Belangrijk voor u om te weten dat een mondelinge overeenkomst niet langer rechtsgeldig is. De koopovereenkomst komt pas tot stand als koper én verkoper de betrokken koopakte rechtsgeldig hebben ondertekend en u als koper een door beider partijen ondertekende kopie heeft ontvangen. Aan een andere vorm van vastlegging van gemaakte afspraken of een mondeling akkoord kunnen koper en verkoper derhalve geen rechten ontleen.

### **Bouwkundige Keuring**

Als u een woning koopt, wilt u zekerheid over de bouwtechnische staat en de eventuele herstel kosten en onderhoudskosten. Deze zekerheid wilt u vóór dat u tot de koop overgaat. Op basis van deze inspectie wordt een keuringsrapport opgemaakt. Dit rapport geeft inzicht in de bouwtechnische en onderhoudsstaat van een woning en is tevens voorzien van een globale kostenraming, met daarop de direct noodzakelijke kosten, te verwachten termijncosten 1-5 jaar en verbeterkosten van de zaken die niet acceptabel zijn. Hiermee heeft u direct een wapen in handen om te onderhandelen of om uw beslissing te overdenken. Dit keuringsrapport is een momentopname en geeft geen garantie voor de verre toekomst. Wel geeft het de status van uw woning weer en probeert uit te sluiten of er grote problemen zijn of komen.

### **Bedenktijd**

Sinds 1 september 2003 heeft de koper een bedenktijd van drie dagen. De termijn van drie dagen begint om 0.00 uur van de dag die volgt op de dag dat de tussen partijen opgemaakte akte (in kopie) aan de koper ter hand is gesteld. Indien de bedenktijd op een zaterdag, zondag of algemeen erkende feestdag eindigt, wordt deze verlengd tot en met de eerstvolgende dag die niet een zaterdag, zondag of algemeen erkende feestdag is. De bedenktijd wordt, indien nodig, zoveel verlengd dat daarin ten minste twee dagen voorkomen die niet op een zaterdag, zondag of algemeen erkende feestdag is.

### **Koopakte**

Als de verkoper en koper het eens zijn over de belangrijkste zaken (zoals de prijs, de opleveringsdatum en de ontbindende voorwaarden), legt de verkopende makelaar de afspraken schriftelijk vast in een koopakte. U krijgt als koper niet automatisch een ontbindende voorwaarde. Deze dient u bij de bieding duidelijk mee te nemen. Over eventuele aanvullende afspraken en ontbindende voorwaarden dienen partijen het eens te zijn, voordat de koopakte wordt opgemaakt. De koopakte wordt opgemaakt volgens een standaard model. Hierin wordt o.a. opgenomen dat koper tot zekerheid voor de nakoming van zijn verplichtingen een bankgarantie / waarborgsom stelt van 10% van de koopsom. Dit bedrag dient aan de notaris te worden voldaan. Dit is een gebruikelijke bepaling en wordt standaard opgenomen in de koopovereenkomst. Deze waarborg dient uiterlijk 6 weken na het tekenen van de koopovereenkomst.

### **Ontbindende Voorwaarde**

De termijn die wordt opgenomen voor de eventuele (overeengekomen) ontbindende voorwaarde van financiering is over het algemeen gesteld op uiterlijk 6 weken, ingaande vanaf het moment van de mondelinge overeenkomst. Dit betekent dat de koper de overeenkomst uiterlijk 6 weken na de totstandkoming van de mondelinge overeenkomst kan ontbinden als hij voor de financiering geen hypothecaire geldlening of het aanbod daartoe van een erkende geld-verstreckende instelling heeft gekregen.





Sterrenkroos 62 • 8043NX Zwolle • 038 453 7339 • info@voorstmakelaardij.nl

“DOEN WAT  
JE VERWACHT,  
MAAR DAN NOG  
EEN STAPJE MEER.”



WWW.VOORSTMAKELAARDIJ.NL | VBO  MAKELAAR | 