

Boswalstraat 19 ZWOLLE



Van harte welkom aan de Boswalstraat 19

Een makelaar die doet wat je verwacht, maar dan nog een stapje extra zet. Dat is hoe velen ons omschrijven. Als makelaar in Zwolle en omliggende regio hebben wij oog voor jou en jouw wensen. Voor ons is een transparant verkoop- proces vanzelfsprekend. Wij vertegenwoordigen de verkopers, maar denken ook graag met jou mee in persoonlijke situaties, wensen en mogelijkheden. We hebben het ten slotte over wellicht jouw toekomstige woning!

Tijdens de bezichtiging aan de Boswalstraat 19 in Zwolle leiden we je rond door de woning en geven we alle bij ons bekende aanvullende informatie. Stel ons ook gerust al je vragen, we staan graag voor je klaar!

Team Voorst Makelaardij **Eerdere ervaringen met Voorst Makelaardij**

Voorst Makelaardij is aangesloten bij brancheorganisatie VBO. Bovendien staan wij als gecertificeerd makelaar-taxateur ingeschreven in het makelaarsregister SCVM, VastgoedCert en het Nederlandse Register voor Taxateurs (NRVT). Dit biedt vertrouwen, net als de vele positieve reviews die wij van eerdere kopers en verkopers hebben mogen ontvangen. **Ons doel is jouw tevredenheid!**



Scan me



Deze woningbrochure is door Voorst Makelaardij in alle zorgvuldigheid samengesteld. Aan de informatie uit deze brochure kan geen enkel recht worden ontleend. Voorst Makelaardij is niet aansprakelijk voor enige onvolledigheid, onjuistheid of mogelijke gevolgen die uit deze brochure herleidbaar zijn. Het toegevoegde overzicht van de vaste lasten is slechts een indicatie van de woonlasten van de huidige bewoners. Iedere (gezins)situatie is hierin uniek en afhankelijk van verschillende factoren. Alle opgegeven maten en oppervlakten zijn indicatief. Eventuele bouwtekeningen kunnen door de jaren heen aangepast zijn en daardoor afwijken van de huidige situatie. De lijst van zaken is onder voorbehoud van eventuele tussentijdse wijzigingen toegevoegd.



Mooie geschakelde twee-onder-een-kapwoning met jaren '30 uitstraling



Welkom bij deze prachtige twee-onder-een-kapwoning in Stadshagen! Deze mooie woning is gelegen op een mooie, centrale locatie met vrij uitzicht over water en groen. Met een garage, extra stenen schuur en een diepe achtertuin, biedt dit huis alles wat je nodig hebt voor comfortabel en sfeervol wonen.

Deze woning valt op door zijn charmante jaren 30 uitstraling. De uitbouw aan de achterzijde zorgt voor extra ruimte en veel lichtinval, terwijl de garage met vliering en de stenen schuur in de achtertuin zorgen voor voldoende opbergruimte.

Indeling

Wonen in Frankhuis, Stadshagen
De woning is gelegen in de wijk Frankhuis/Stadshagen. Dit is een sfeervolle buurt met huizen gebouwd in jaren '30 stijl, omringd door veel groen, hofjes, speeltuintjes en water. Het is een perfecte locatie voor gezinnen met kinderen. Scholen, sportfaciliteiten, een uitgebreid winkelcentrum en het treinstation zijn allemaal in de directe omgeving. Bovendien ben je met de auto in een mum van tijd op de snelweg A28 of A6 dankzij de centrale ligging.

Indeling van de woning

Begane grond:

Bij binnenkomst in de hal vind je de meterkast, een modern toilet en de trapopgang. De tuingerichte woonkamer is heerlijk ruim en zonnig, dankzij de kamerhoge ramen en openslaande deuren naar het terras. De keuken aan de voorzijde is opgesteld in een praktische U-vorm en voorzien van alle benodigde inbouwapparatuur. Het granieten aanrechtblad biedt veel werkruimte, ideaal voor kookliefhebbers.

Eerste verdieping

De eerste verdieping beschikt over drie slaapkamers en een moderne badkamer met een inloopdouche, een tweede toilet, een wastafel en aansluitingen voor de wasmachine en droger.

De twee slaapkamers aan de achterzijde hebben toegang tot een smal balkon en zijn voorzien van een nette laminaatvloer.

Tweede verdieping:

Op de tweede verdieping zijn nog twee grote slaapkamers. De kamer aan de achterzijde is ruim en heeft een grote dakkapel, een airconditioning en met toegang tot een inbouwkast waar de CV-ketel (Intergas 2024) is geplaatst. De kamer aan de voorzijde heeft zowel een dakraam als een vast raam in de gevel, wat zorgt voor veel lichtinval.

Diepe tuin op het zuidoosten

De diepe achtertuin, gelegen op het zuidoosten, biedt volop mogelijkheden om te genieten van de zon. Daarnaast beschikt de tuin over een extra grote stenen schuur en een garage met bergvliering. Parkeren kan eenvoudig op je eigen oprit voor de garage – hoe fijn is dat!

Bijzonderheden:

- Bouwjaar: 2006
- Energielabel: A
- Garage met bergvliering
- Parkeren op eigen terrein
- Diepe achtertuin op het zuidoosten
- 5 slaapkamers

BOSWALSTRAAT 19 ZWOLLE



BEGANE GROND

Woonkamer



BOSWALSTRAAT 19 ZWOLLE



BEGANE GROND

Woonkamer en keuken




BOSWALSTRAAT 19 ZWOLLE



BEGANE GROND

Woonkamer, hal & toilet

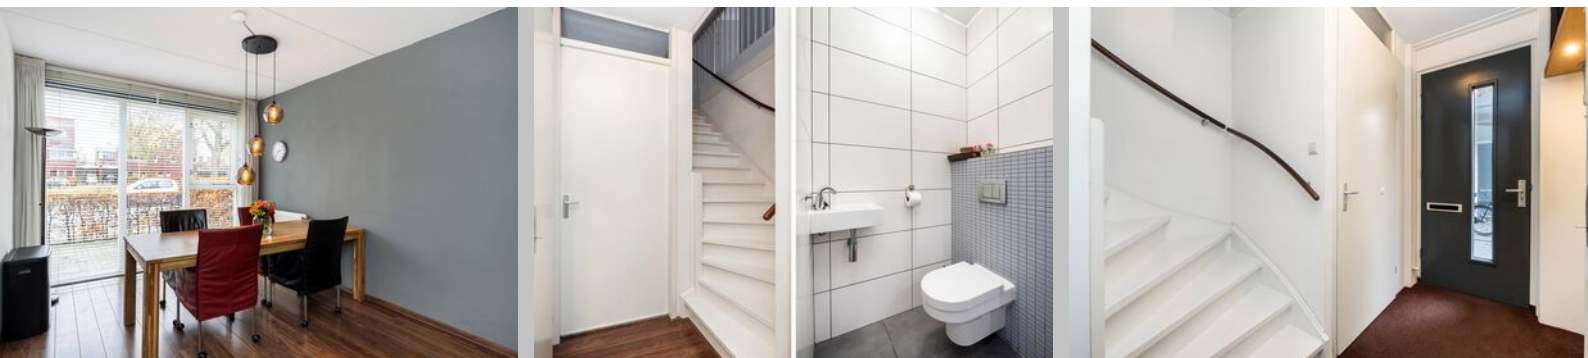


BOSWALSTRAAT 19 ZWOLLE



EERSTE VERDIEPING

Slaapkamers achterzijde

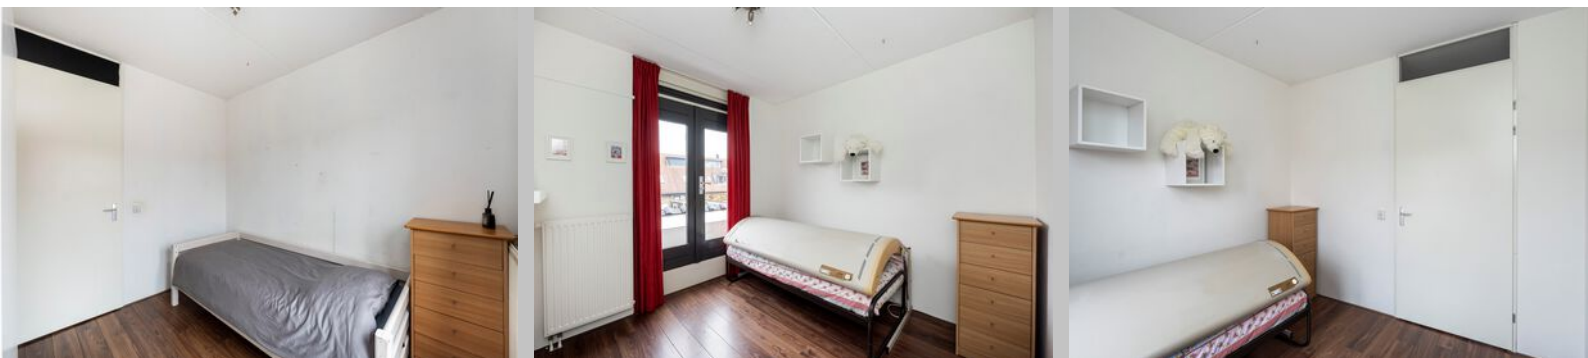

BOSWALSTRAAT 19 ZWOLLE

EERSTE VERDIEPING

Badkamer, overloop & slaapkamer voor



TWEEDE VERDIEPING *2 slaapkamers*





BUITEN *Achtertuintuin & achtergevel*



Diepe achtertuin op
zuidoosten met een extra
stenen berging achter in de
tuin

BOSWALSTRAAT 19 ZWOLLE



BUITEN

Vooraanzicht & straatbeeld



**Mooie ligging met uitzicht
over water en groen.**

BOSWALSTRAAT 19 ZWOLLE

PLATTEGROND

Begane grond



De plattegronden zijn geproduceerd voor promotionele doeleinden en ter indicatie.
 Aan de plattegronden kunnen geen rechten worden ontleend. @VastgoedfotografieZwolle.nl

Deze tekening is verschaald; er kunnen geen rechten aan worden ontleend.

PLATTEGROND

Eerste verdieping




De plattegronden zijn geproduceerd voor promotionele doeleinden en ter indicatie.
 Aan de plattegronden kunnen geen rechten worden ontleend. @VastgoedfotografieZwolle.nl

Deze tekening is verschaald; er kunnen geen rechten aan worden ontleend.

PLATTEGROND

Tweede verdieping

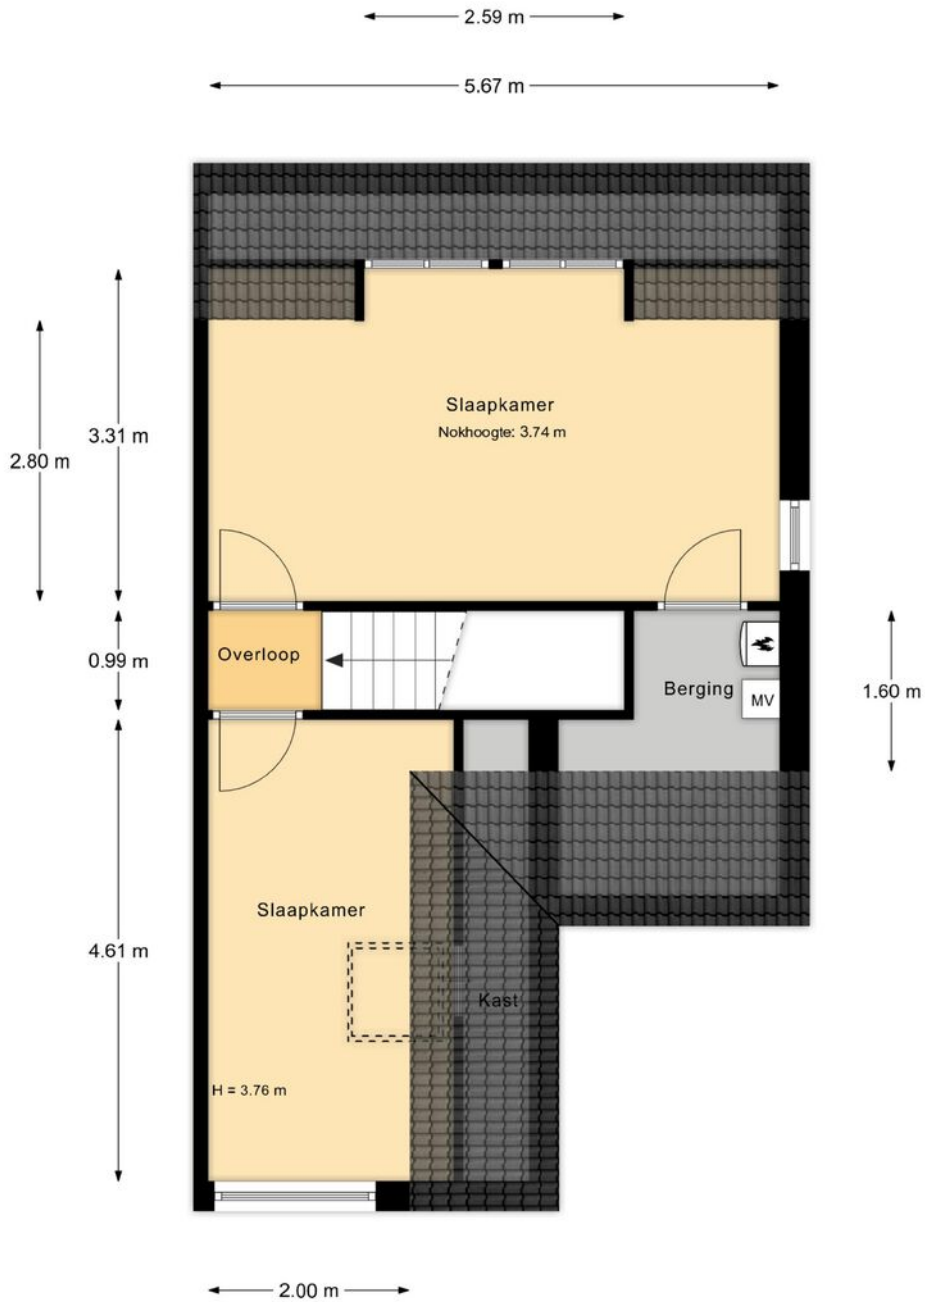


De plattegronden zijn geproduceerd voor promotionele doeleinden en ter indicatie.
Aan de plattegronden kunnen geen rechten worden ontleend. @VastgoedfotografieZwolle.nl

Deze tekening is verschaald; er kunnen geen rechten aan worden ontleend.

PLATTEGROND

Berging

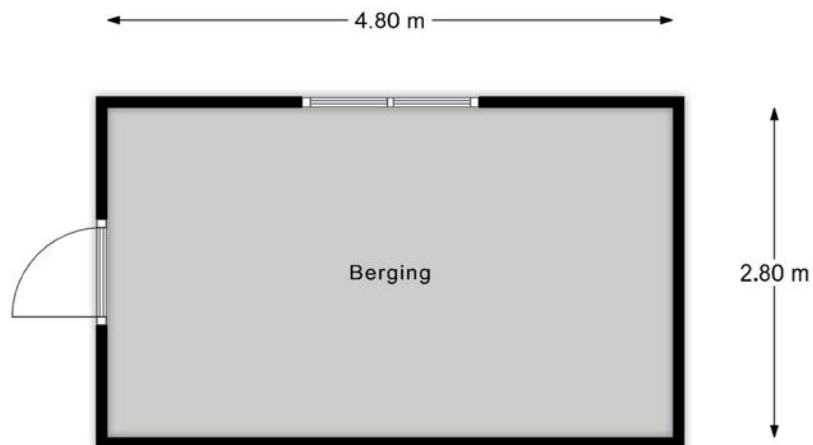

De plattegronden zijn geproduceerd voor promotionele doeleinden en ter indicatie.
Aan de plattegronden kunnen geen rechten worden ontleend. @VastgoedfotografieZwolle.nl

Deze tekening is verschaald; er kunnen geen rechten aan worden ontleend.



KENMERKEN

OBJECT GEGEVENS

Soort woning	Eengezinswoning
Type woning	Geschakeldetweeondereenkap
Bouwjaar	2005

MATEN OBJECT

Aantal kamers	6
Aantal slaapkamers	5
Inhoud woning	594m ³
Perceel oppervlakte	270m ²
Gebruiksoppervlakte	159.30m ²

DETAILS

Ligging	Aan een groene laan met bomen en watersingel
Verwarming	Cv ketel (Intergas 2024), airconditioning
Isolatie	Volledig geïsoleerd
Berging	Vrijstaande stenen berging en aangebouwde garage
Energielabel	A

TUIN GEGEVENS

Diep	ca. 13.56 meter
Breed	ca. 9.02 meter
Ligging	Zuidoost
Kwaliteit	Netjes aangelegd

Aanvaarding: In overleg


Deze documentatie is met zorg samengesteld. Mochten er toch onvolkomenheden in voorkomen, dan kunnen daar geen rechten aan worden ontleend. Indien tot koop wordt overgegaan werkt ons kantoor met een bankgarantie/waarborgsom van 10% van de koopsom.


BOSWALSTRAAT 19 ZWOLLE

KADASTRALE KAART

Kadastrale kaart

Uw referentie: boswalstraat 19

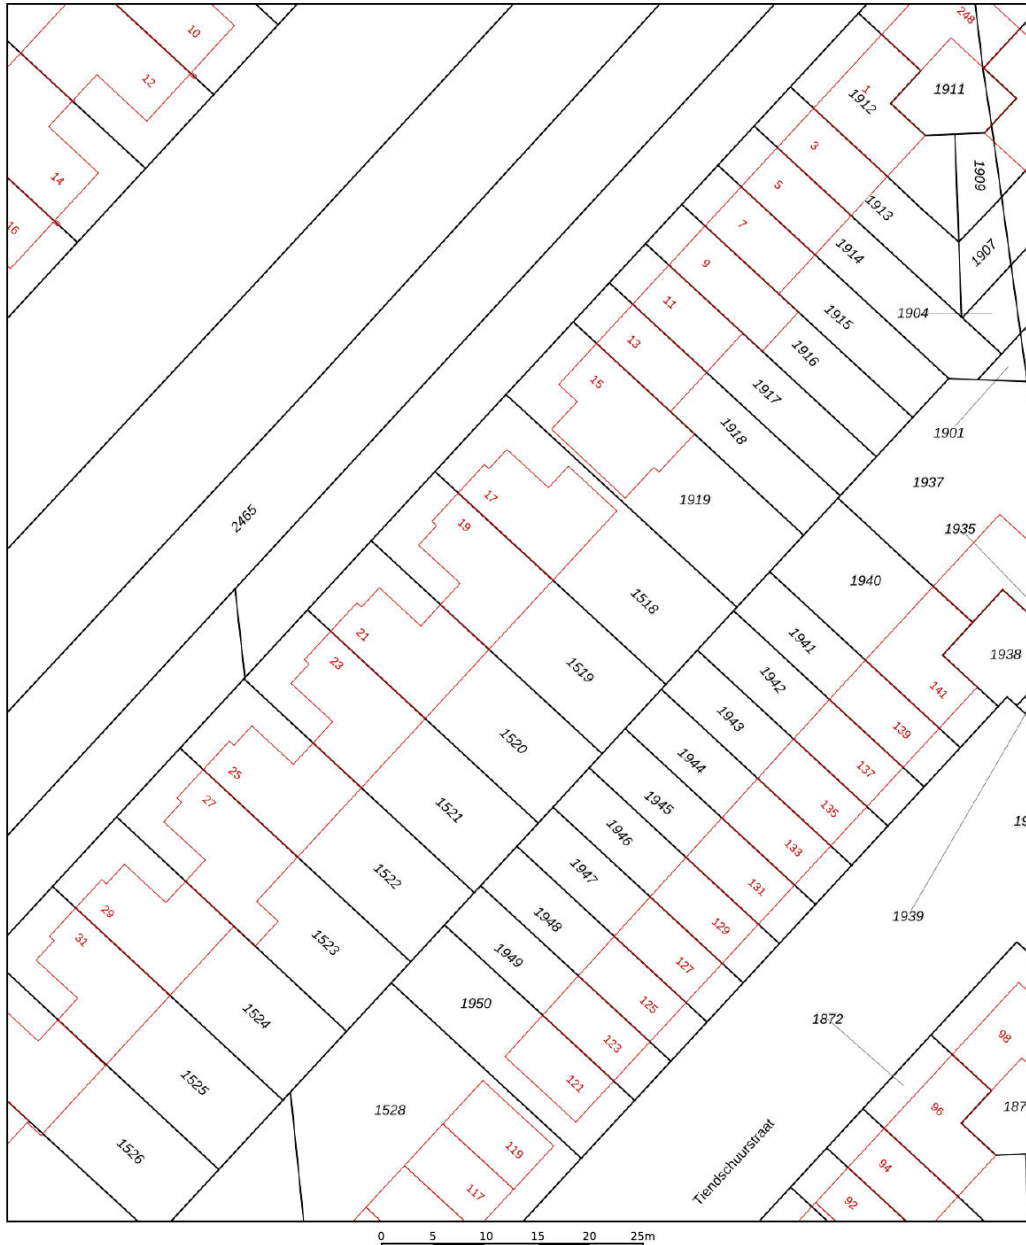


<p>12345 Deze kaart is noordgericht</p> <p>25 Perceelnummer</p> <p>Huisnummer</p> <p>Vastgestelde kadastrale grens</p> <p>Voorlopige kadastrale grens</p> <p>Administratieve kadastrale grens</p> <p>Bebouwing</p>	<p>Schaal 1: 500</p> <p>Kadastrale gemeente Zwollerkerspel</p> <p>Sectie O</p> <p>Perceel 1519</p>	<p>kadaster</p> 
--	--	--

Voor een eensluitend uittreksel, geleverd op 11 november 2024
De bewaarder van het kadaster en de openbare registers

Aan dit uittreksel kunnen geen betrouwbare maten worden ontleend.
De Dienst voor het kadaster en de openbare registers behoudt zich de intellectuele eigendomsrechten voor, waaronder het auteursrecht en het databankenrecht.

OMGEVINGSKAART

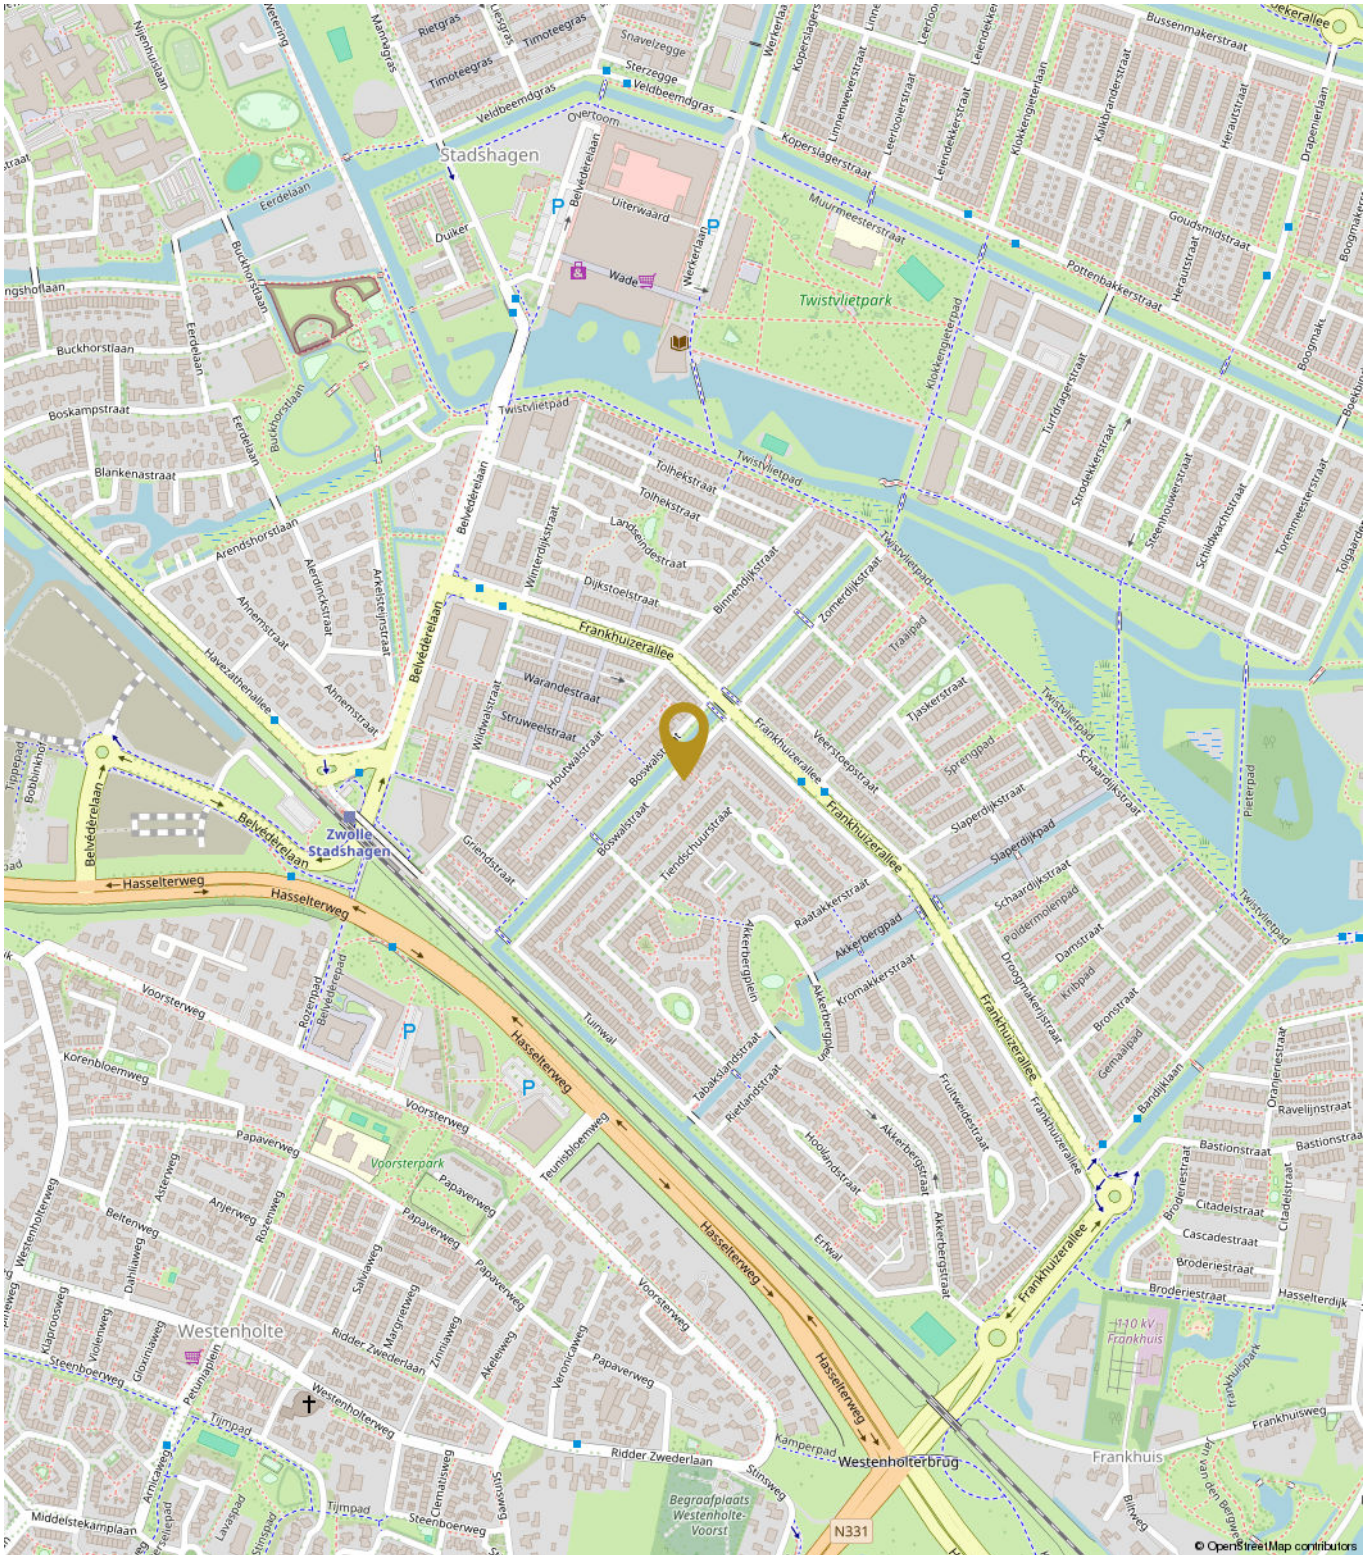



ALGEMENE INFORMATIE

We hopen dat u door deze brochure een goed beeld heeft gekregen van de woning. U krijgt echter pas een complete indruk van een huis tijdens een bezichtiging. Bel of mail gerust om een afspraak te maken om eens te gaan kijken.

Uw eigen woning verkopen?

Natuurlijk kunt u bij ons ook terecht voor de verkoop van uw huidige woning. Hierbij is een professioneel en persoonlijk advies erg belangrijk. Graag adviseren wij u over hoe uw woning het beste verkocht kan worden. En twijfelt u of u eerst uw huidige woning moet verkopen of toch beter al een andere woning kunt kopen?

Ook daarmee kunnen we u goed verder helpen. Bel gerust voor een vrijblijvende afspraak. Ons advies is altijd gratis.

Hoe zit het met de financiën?

Wij gaan ervan uit dat u zichzelf, voordat u tot onderhandeling overgaat, goed heeft laten informeren omtrent uw financieringsmogelijkheden. Mocht u op zoek zijn naar een financieel adviseur dan kunnen wij u eventueel in contact brengen met diverse adviseurs.

KOPERSINFORMATIE

Uitnodiging

Alle door Voorst Makelaardij en de verkoper verstrekte informatie moet uitsluitend gezien worden als een uitnodiging tot nader overleg dan wel tot het uitbrengen van een bod.

Kosten Koper

Achter de vraagprijs wordt k.k. (kosten koper) vermeld. Deze extra kosten bestaan uit o.a. overdrachtsbelasting, notariskosten, kadasterkosten, afsluitprovisie, taxatiekosten en eventueel borgstellingsprovisie (geldt bij NHG).

Het uitbrengen van een bod

Voordat u een bod uitbrengt, is het verstandig onderzoek te verrichten naar alle aspecten die in het algemeen en voor u in het bijzonder van belang zijn bij het nemen van uw beslissing. De verkoper heeft een meldingsplicht. Als koper heeft u een onderzoeksplicht. Zo kunt u onderzoek verrichten naar bijvoorbeeld de bouwkundig staat van de woning, de haalbaarheid van eventuele gewenste verbouwingen en mogelijke planologische ontwikkelingen in de omgeving van de woning. Bij het bieden dient u zich, naast het uitbrengen van het bod, ook uit te spreken over: de datum van aanvaarding, eventuele ontbindende voorwaarde(n) en eventuele overname roerende zaken. Als u biedt krijgt u niet automatisch de door u gewenste ontbindende voorwaarde(n); u moet dit expliciet bij uw bod vermelden.

Uw bod wordt door Voorst Makelaardij aan de verkoper overgebracht en daarop kan een tegen-voorstel van de verkoper volgen. De verkoper kan het bod ook afwijzen of direct accepteren. Brengt u een bieding uit, dan is het goed om te weten dat u pas in onderhandeling bent als de verkoper reageert op uw bod. Dus als de verkoper een tegenbod doet. Ook kan de verkopende makelaar nadrukkelijk aangeven dat hij met u in onderhandeling is. U bent niet in onderhandeling als de verkopende makelaar aangeeft dat hij uw bod met de verkoper zal bespreken. Ook is het mogelijk dat een woning wordt verkocht met een gesloten inschrijving. Bij veel animo krijgen dan alle kijkers die in de woning zijn geweest de mogelijkheid om voor een bepaalde dag en tijdstip een eindbod te doen. De verkoper kan dan d.m.v. gunning de woning aan één van de biedende partijen verkopen.

Ontbindende Voorwaarden

De termijn die wordt opgenomen voor de eventuele (overeengekomen) ontbindende voorwaarde van financiering is over het algemeen gesteld op uiterlijk 6 weken, ingaande vanaf het moment van de mondelinge overeenkomst. Dit betekent dat de koper de overeenkomst uiterlijk 6 weken na de totstandkoming van de mondelinge overeenkomst kan ontbinden als hij voor de financiering geen hypothecaire geldlening of het aanbod daartoe van een erkende geldverstrekker heeft gekregen.

Ook een bouwkundige keuring als voorbehoud behoort tot de mogelijkheden. U kunt dan een keuring laten uitvoeren waarbij er een keuringsrapport kan worden opgemaakt. Dit rapport geeft inzicht in de bouwtechnische- en onderhoudsstaat van een woning en is voorzien van een kostenraming. De uitkomsten hiervan kunnen dan aanleiding zijn om opnieuw te onderhandelen of de koop te ontbinden, afhankelijk van wat er is afgesproken over de werking van dit voorbehoud.

Extra clausules in de koopovereenkomst

Als een woning wordt verkocht door eigenaren die er zelf niet hebben gewoond, denk bijvoorbeeld aan erfgenamen, zullen we een 'niet zelfbewoningsclausule' in de koopakte opnemen. Een verkoper kent een woning natuurlijk niet zo goed als hij zou hebben gedaan wanneer hij er zelf zou hebben gewoond.

Bij woningen ouder dan 40 jaar zetten wij standaard een ouderdomsclausule in de koopovereenkomst. Dat houdt in dat er aan een oude woning niet dezelfde eisen kunnen worden gesteld m.b.t. de bouwkundige staat als bij een nieuwere woning.

Afronding Bieding

Belangrijk voor u om te weten dat een mondelinge overeenkomst niet rechtsgeldig is. De koopovereenkomst komt pas tot stand als koper én verkoper de koopakte hebben ondertekend en u als koper een door beider partijen ondertekende kopie heeft ontvangen. Aan een andere vorm van vastlegging van gemaakte afspraken of een mondeling akkoord kunnen koper en verkoper derhalve geen rechten ontleenen.

Bedenkijd

Sinds 1 september 2003 heeft de koper een bedenktijd van drie dagen. De termijn van drie dagen begint om 0.00 uur van de dag die volgt op de dag dat de tussen partijen opgemaakte akte (in kopie) aan de koper ter hand is gesteld.

Koopakte

Als de verkoper en koper het eens zijn over de belangrijkste zaken (zoals de prijs, de opleveringsdatum en de ontbindende voorwaarden), legt de verkopende makelaar de afspraken schriftelijk vast in een koopakte. U krijgt als koper niet automatisch een ontbindende voorwaarde. Deze dient u bij de bieding duidelijk mee te nemen. Over eventuele aanvullende afspraken en ontbindende voorwaarden dienen partijen het eens te zijn, voordat de koopakte wordt opgemaakt. De koopakte wordt opgemaakt volgens een standaard model. Hierin wordt o.a. opgenomen dat koper tot zekerheid voor de nakoming van zijn verplichtingen een bankgarantie / waarborgsom stelt van 10% van de koopsom. Dit is een gebruikelijke bepaling en wordt standaard opgenomen in de koopovereenkomst.

“DOEN WAT
JE VERWACHT,
MAAR DAN NOG
EEN STAPJE MEER.”

